


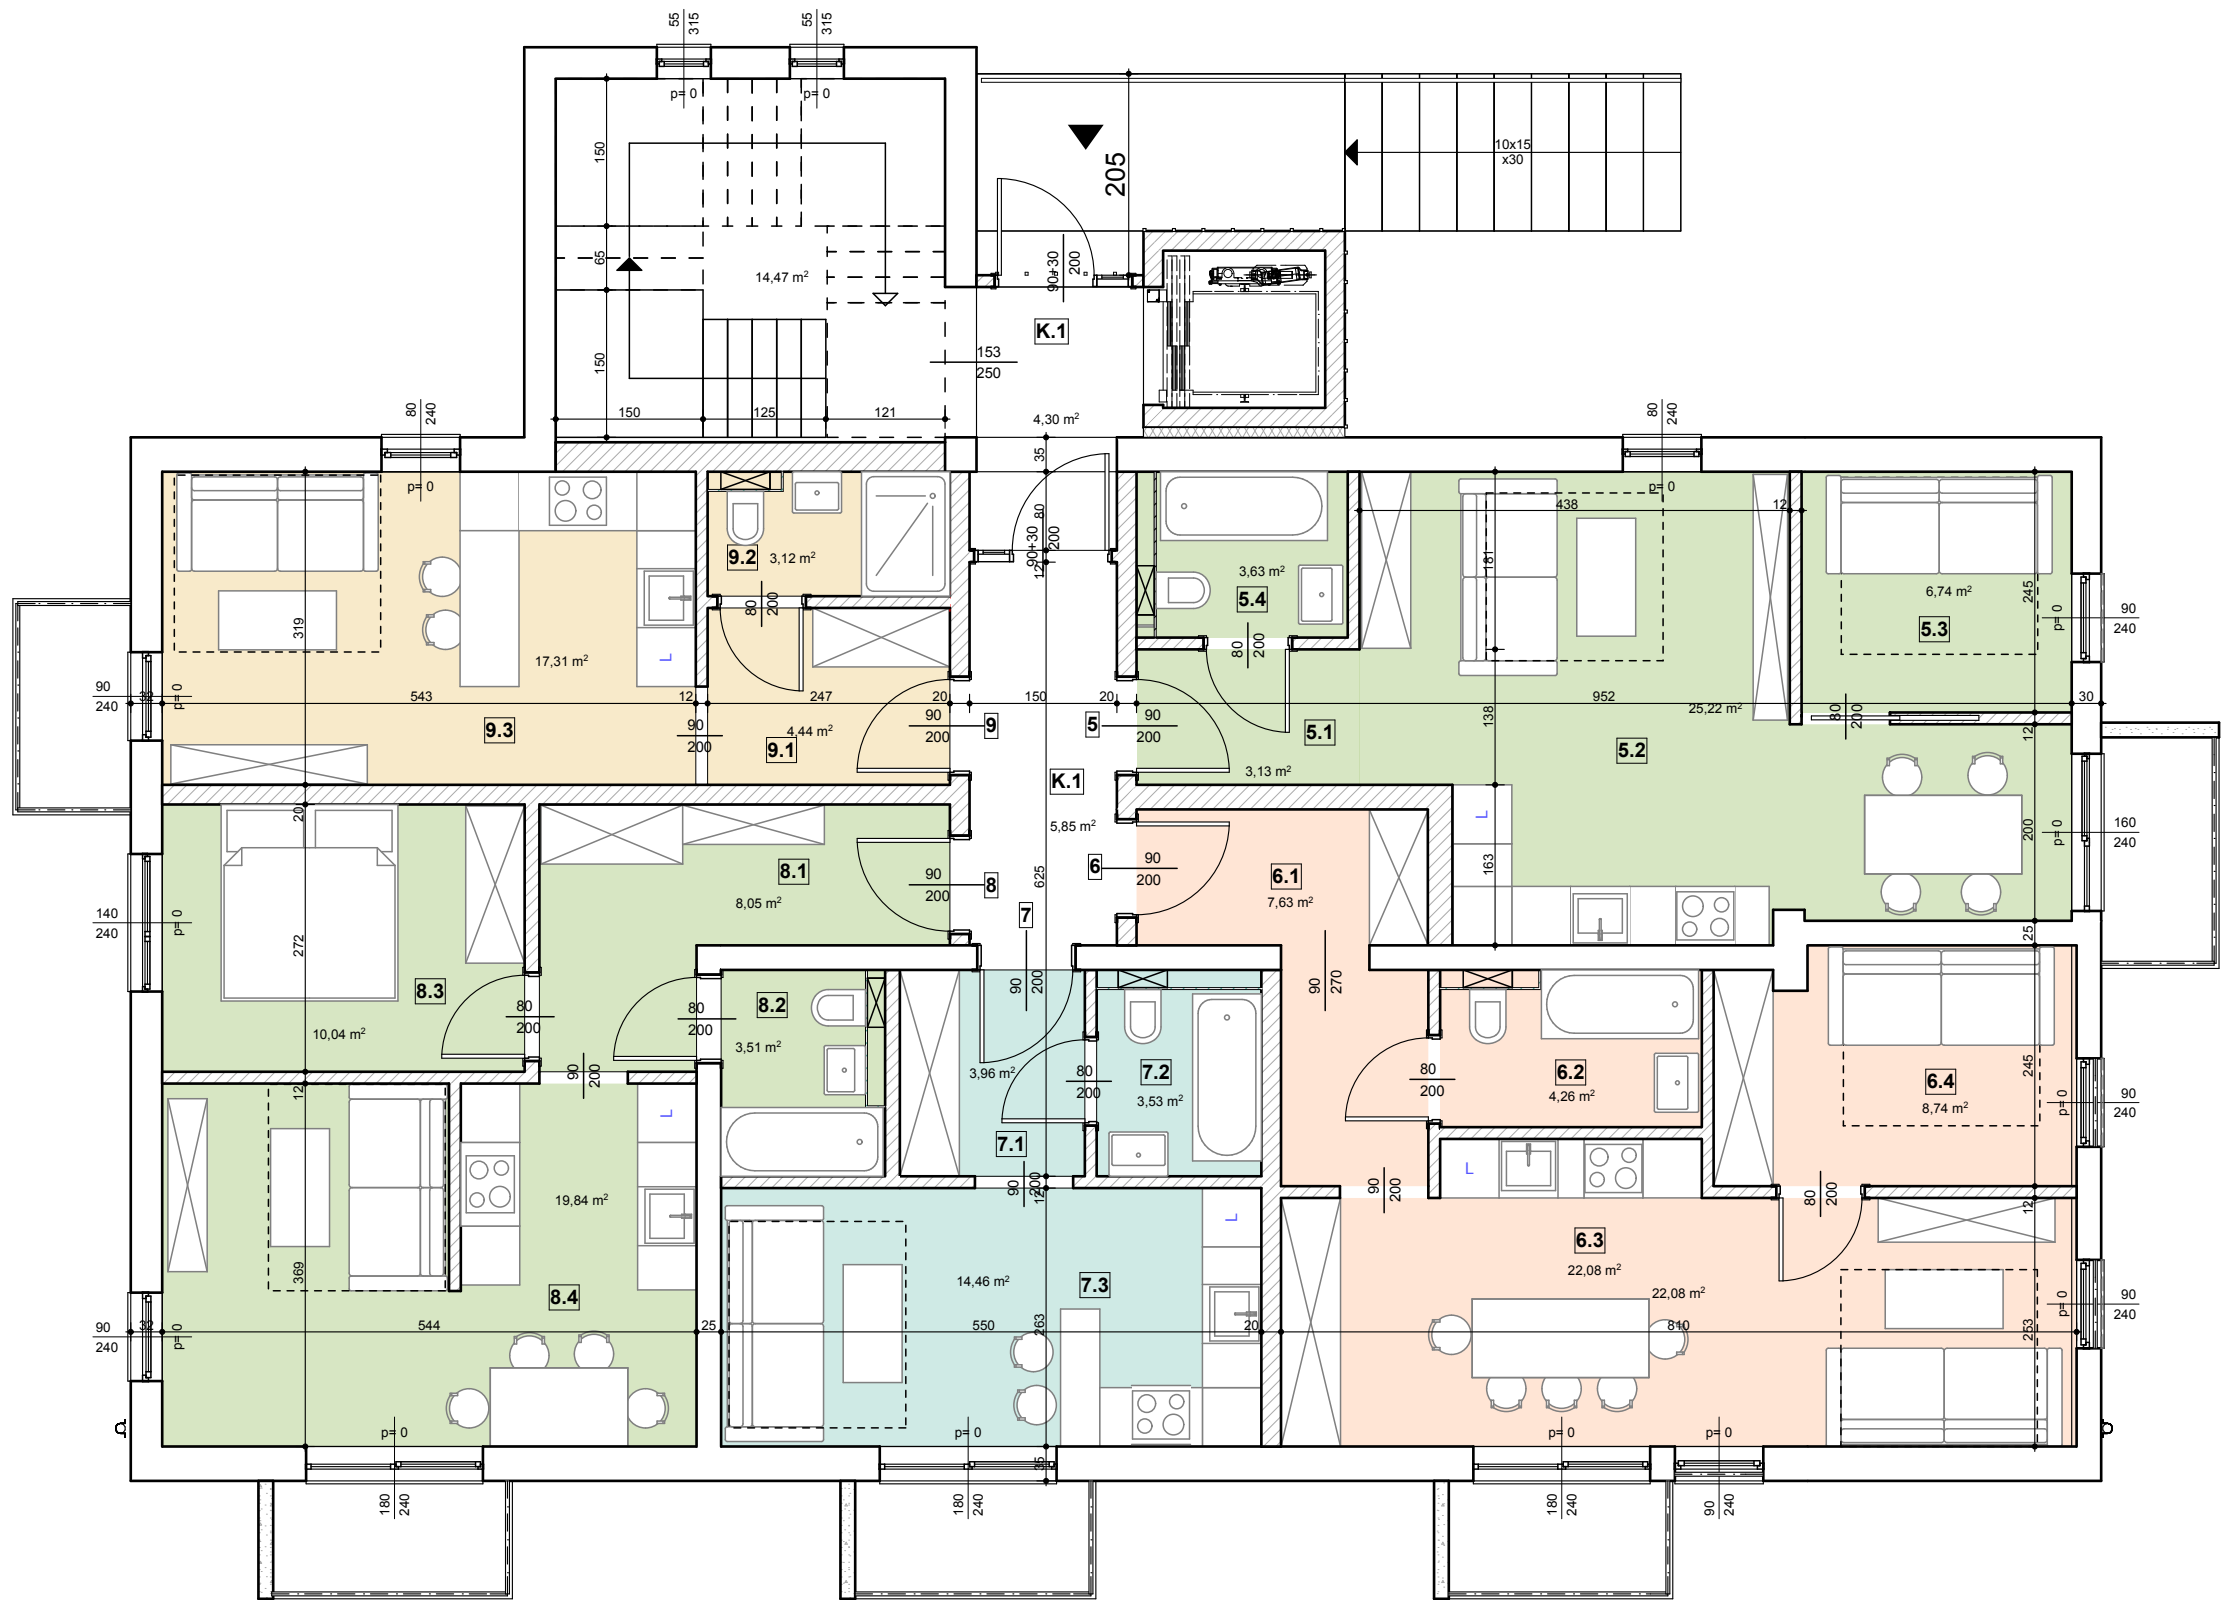

LOKAL MIESZKALNY NR 5		
5.1	PRZEDSIONEK	3,13
5.2	STREFA DZIENNA	25,22
5.3	SYPIALNIA	6,74
5.4	ŁAZIENKA	3,63
razem:		38,72

LOKAL MIESZKALNY NR 6		
6.1	PRZEDSIONEK	7,63
6.2	ŁAZIENKA	4,26
6.3	STREFA DZIENNA	22,08
6.4	SYPIALNIA	8,74
razem:		42,71

LOKAL MIESZKALNY NR 7		
7.1	PRZEDSIONEK	3,96
7.2	ŁAZIENKA	3,53
7.3	STREFA DZIENNA	14,46
razem:		21,95

LOKAL MIESZKALNY NR 8		
8.1	PRZEDSIONEK	8,05
8.2	ŁAZIENKA	3,51
8.3	SYPIALNIA	10,04
8.4	STREFA DZIENNA	19,84
razem:		41,44

LOKAL MIESZKALNY NR 9		
9.1	PRZEDSIONEK	4,44
9.2	ŁAZIENKA	3,12
9.3	STREFA DZIENNA	17,31
razem:		24,87

CZĘŚĆ WSPÓLNA		
K.1	KOMUNIKACJA	10,15
	KŁATKA SCHODOWA	14,35
	WINDA	2,64
razem:		27,14

RZUT PARTERU