


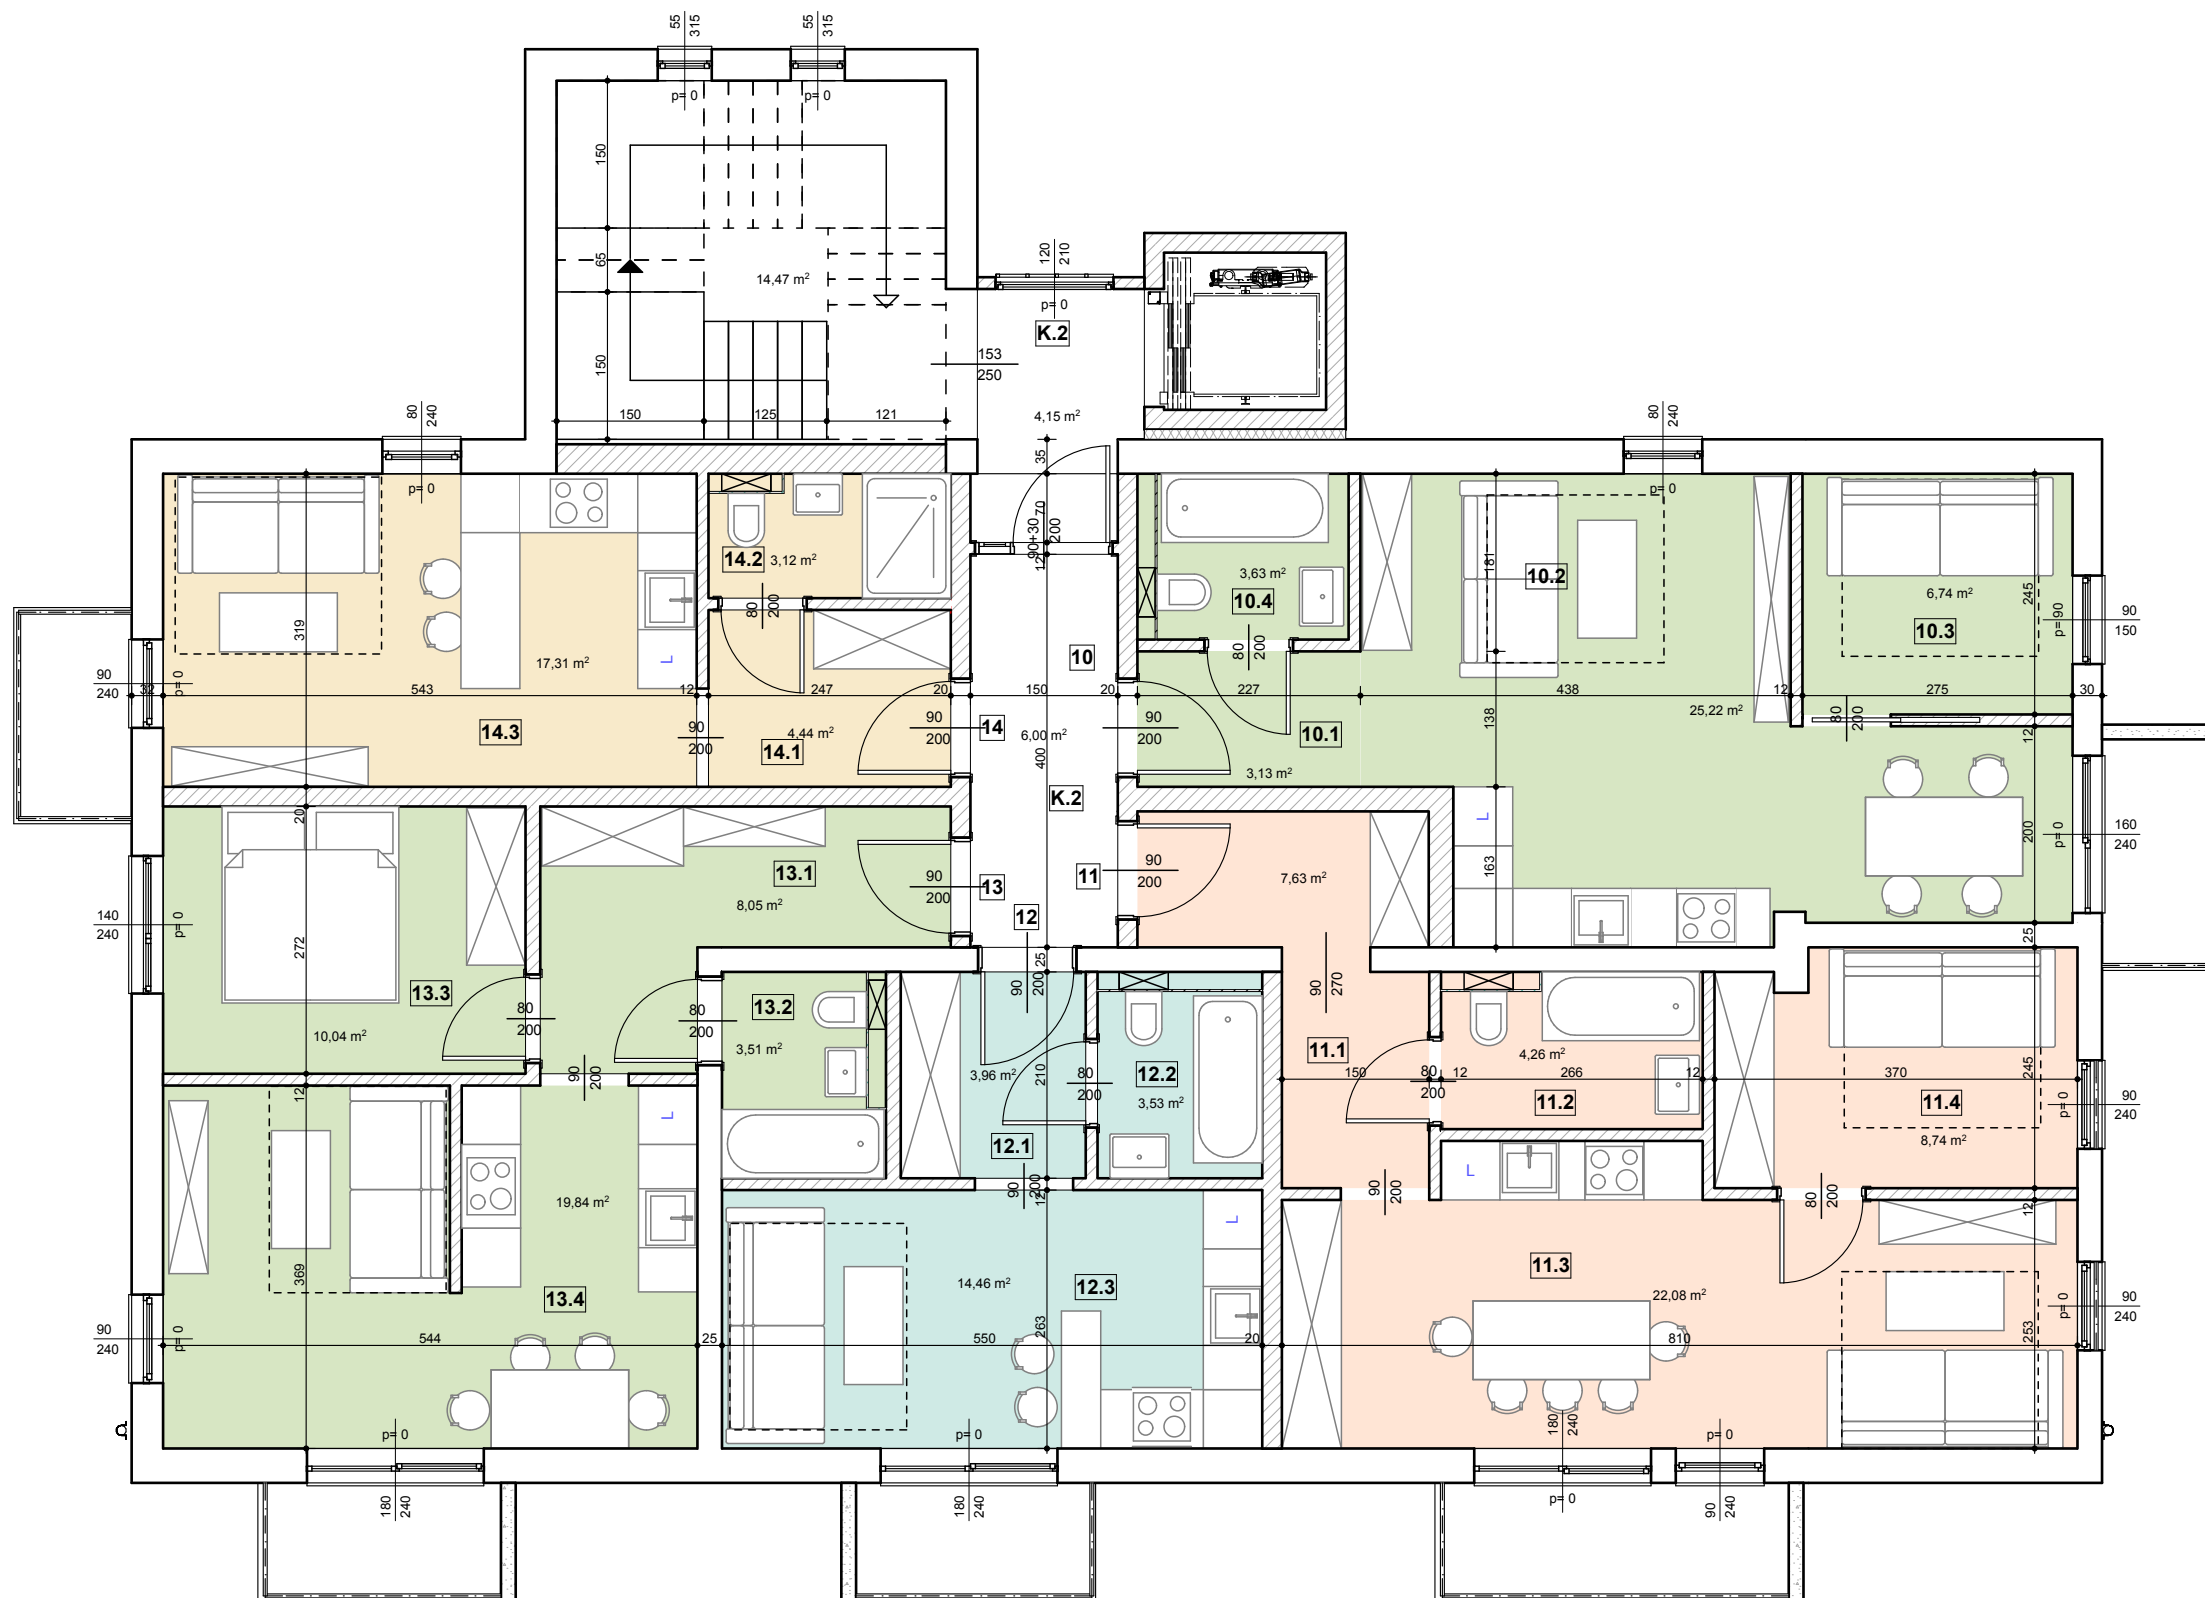

LOKAL MIESZKALNY NR 10		
10.1	PRZEDSIONEK	3,13
10.2	STREFA DZIENNA	25,22
10.3	SYPIALNIA	6,74
10.4	ŁAZIENKA	3,63
razem:		38,72

LOKAL MIESZKALNY NR 11		
11.1	PRZEDSIONEK	7,63
11.2	ŁAZIENKA	4,26
11.3	STREFA DZIENNA	22,08
11.4	SYPIALNIA	8,74
razem:		42,71

LOKAL MIESZKALNY NR 12		
12.1	PRZEDSIONEK	3,96
12.2	ŁAZIENKA	3,53
12.3	STREFA DZIENNA	14,46
razem:		21,95

LOKAL MIESZKALNY NR 13		
13.1	PRZEDSIONEK	8,05
13.2	ŁAZIENKA	3,51
13.3	SYPIALNIA	10,04
13.4	STREFA DZIENNA	19,84
razem:		41,44

LOKAL MIESZKALNY NR 14		
14.1	PRZEDSIONEK	4,44
14.2	ŁAZIENKA	3,12
14.3	STREFA DZIENNA	17,31
razem:		24,87

CZĘŚĆ WSPÓLNA		
K.2	KOMUNIKACJA	10,15
	KŁATKA SCHODOWA	14,35
	WINDA	2,64
razem:		27,14