


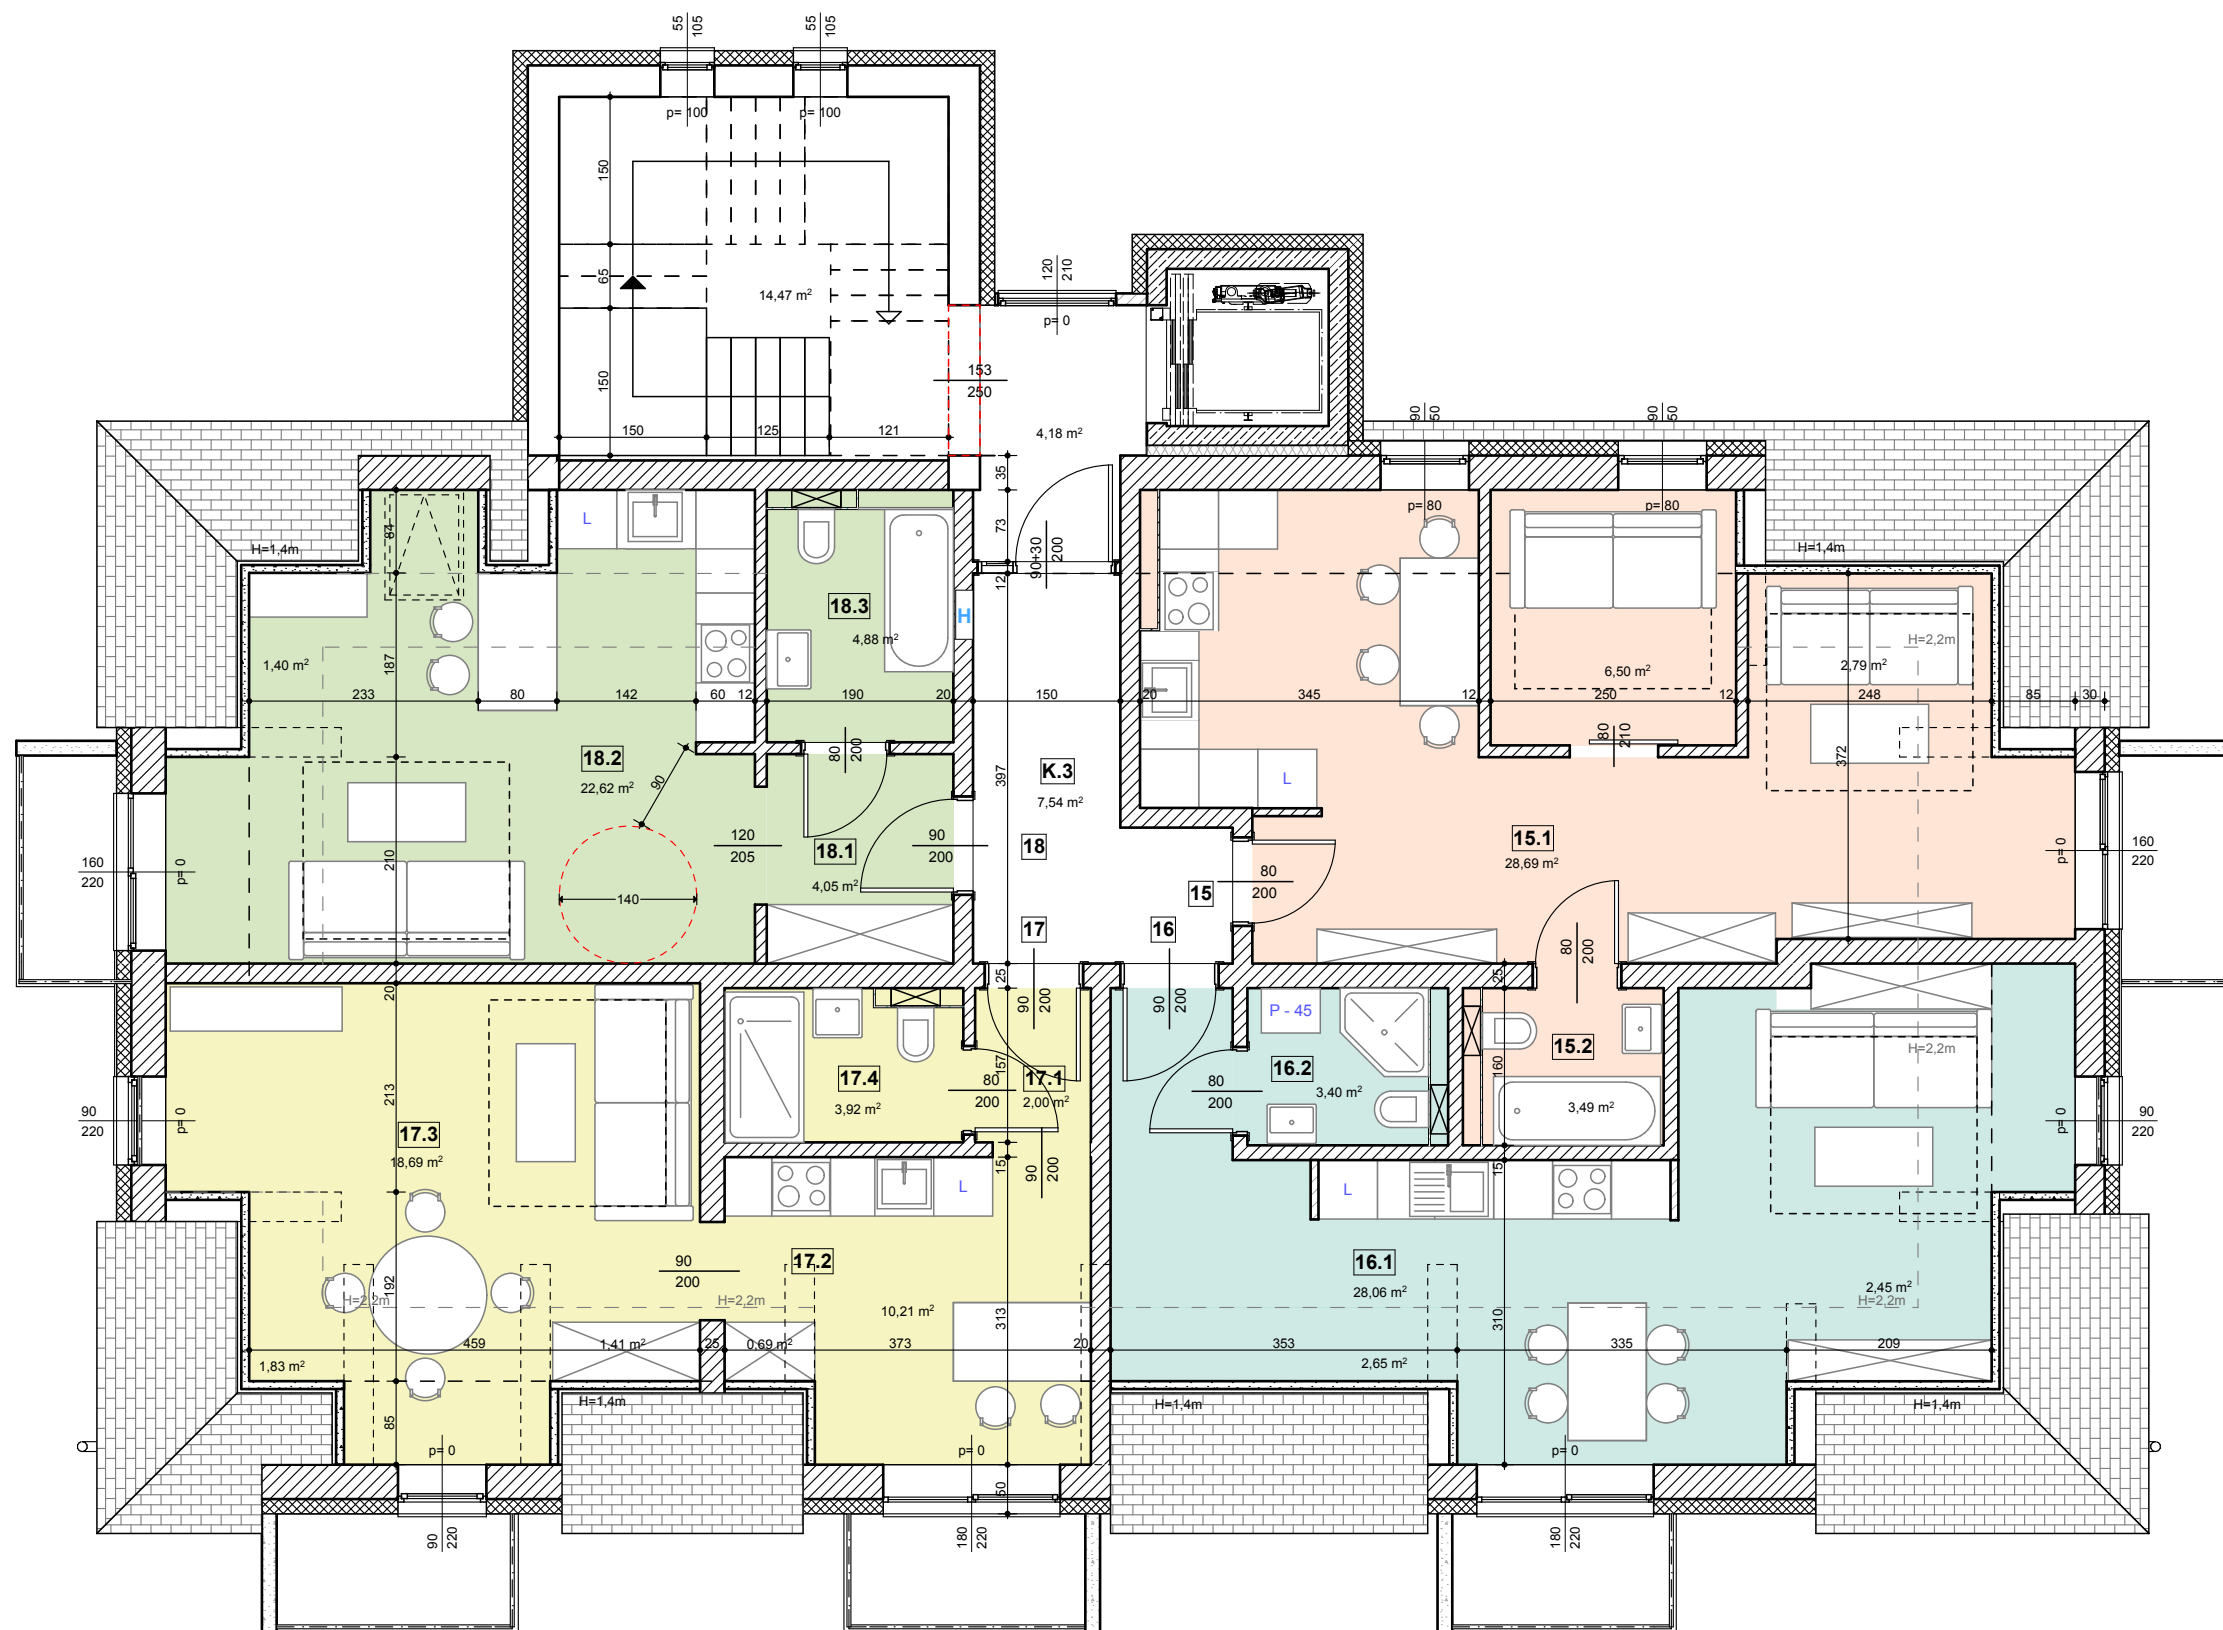

LOKAL MIESZKALNY NR 15		
15.1	STREFA DZIENNA	30,11
15.2	ŁAZIENKA	3,49
15.3	POKÓJ	6,50
razem:		40,16

LOKAL MIESZKALNY NR 16		
16.1	STREFA DZIENNA	30,61
16.2	ŁAZIENKA	3,40
razem:		34,01

LOKAL MIESZKALNY NR 17		
17.1	PRZEDPOKÓJ	2,00
17.2	ANEKS KUCHENNY	10,55
17.3	STREFA DZIENNA	19,60
17.4	ŁAZIENKA	3,92
razem:		36,07

LOKAL MIESZKALNY NR 18		
18.1	PRZEDPOKÓJ	4,05
18.2	STREFA DZIENNA	23,30
18.3	ŁAZIENKA	4,88
razem:		32,23

CZĘŚĆ WSPÓLNA		
KOMUNIKACJA K.3		11,72
KLATKA SCHODOWA		14,47
WINDA		2,64
razem:		28,83

Zgodnie z § 11. ust. 2 pkt b) Rozporządzenia Ministra Transportu, Budownictwa i Gospodarki Morskiej z dnia 25 kwietnia 2012 r. w sprawie szczegółowego zakresu i formy projektu budowlanego (Dz. U. z dnia 27 kwietnia 2012 r.):
Powierzchnię pomieszczeń liczonego:
- od 2,20 m w 100%,
- 1,4-2,20m w 50%,
- wysokości mniejszej od 1,40 m pomija się całkowicie