


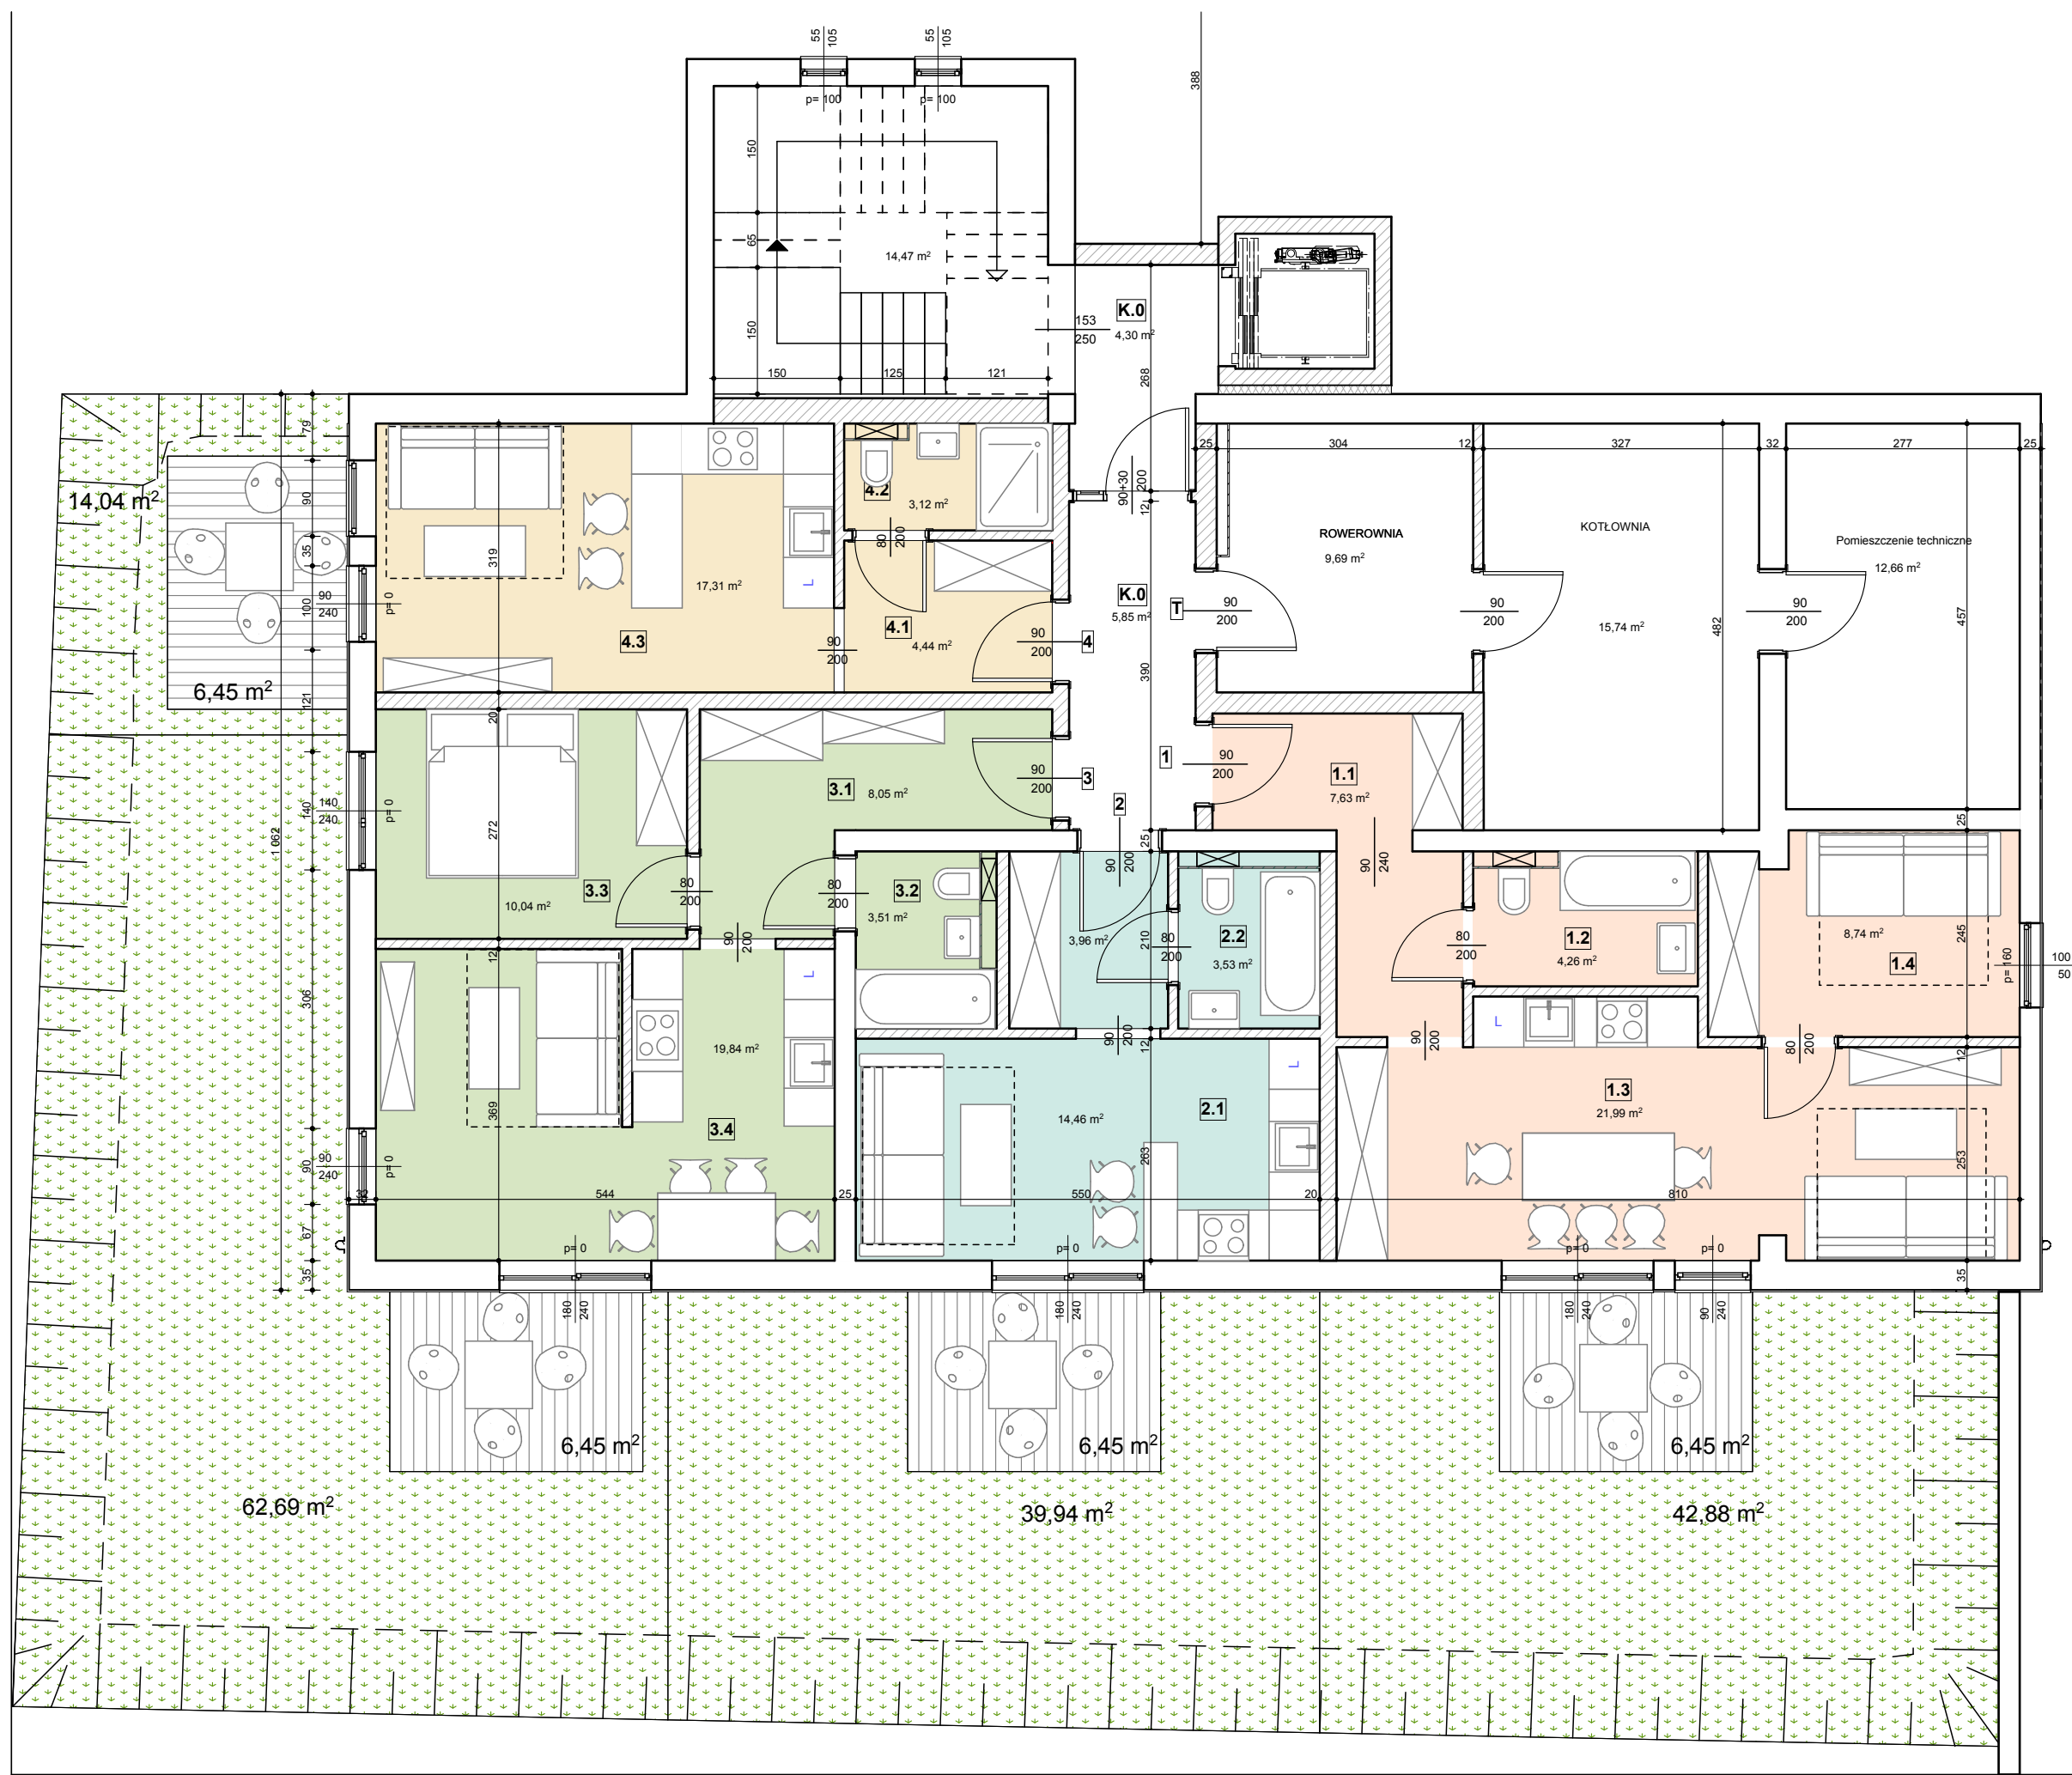

LOKAL MIESZKALNY NR 1		
1.1	PRZEDSIONEK	7,63
1.2	ŁAZIENKA	4,26
1.3	STREFA DZIENNA	21,99
1.4	SYPIALNIA	8,74
razem:		42,62

LOKAL MIESZKALNY NR 2		
2.1	PRZEDSIONEK	3,96
2.2	ŁAZIENKA	3,53
2.3	STREFA DZIENNA	14,46
razem:		21,95

LOKAL MIESZKALNY NR 3		
3.1	PRZEDSIONEK	8,05
3.2	ŁAZIENKA	3,51
3.3	SYPIALNIA	10,04
3.4	STREFA DZIENNA	19,84
razem:		41,44

LOKAL MIESZKALNY NR 4		
4.1	PRZEDSIONEK	4,44
4.2	ŁAZIENKA	3,12
4.3	STREFA DZIENNA	17,31
razem:		24,87

CZĘŚĆ WSPÓLNA		
K.0	KOMUNIKACJA	10,15
	KŁATKA SCHODOWA	14,47
	WINDA	2,64
	ROWEROWNIA	9,69
	KOTŁOWNIA	15,74
	POMIESZCZENIE TECHNICZNE	12,66
razem:		65,35

RZUT PRZYZIEMIA