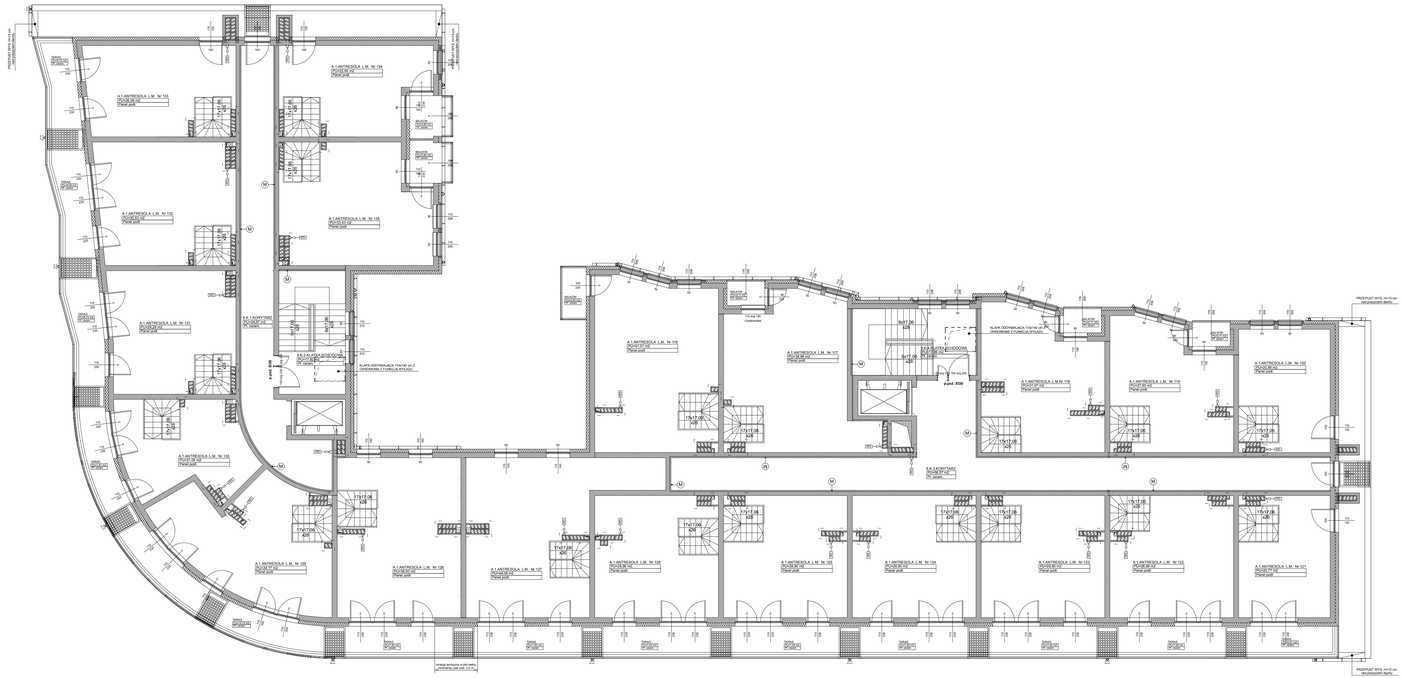
A.1.ANTRESOLA L.M. Nr 133
A.1.ANTRESOLA L.M. Nr 134
A.1.ANTRESOLA L.M. Nr 132
A.1.ANTRESOLA L.M. Nr 128
A.1.ANTRESOLA L.M. Nr 131
A.1.ANTRESOLA L.M. Nr 130
A.1.ANTRESOLA L.M. Nr 129
A.1.ANTRESOLA L.M. Nr 127
A.1.ANTRESOLA L.M. Nr 126
A.1.ANTRESOLA L.M. Nr 125
A.1.ANTRESOLA L.M. Nr 124
A.1.ANTRESOLA L.M. Nr 123
A.1.ANTRESOLA L.M. Nr 122
A.1.ANTRESOLA L.M. Nr 121
A.1.ANTRESOLA L.M. Nr 119
A.1.ANTRESOLA L.M. Nr 118
A.1.ANTRESOLA L.M. Nr 117
A.1.ANTRESOLA L.M. Nr 116
A.1.ANTRESOLA L.M. Nr 115
A.1.ANTRESOLA L.M. Nr 120
A.1.HORYSONT
A.1.PIONY SPOŁECZNE
KLAPA DEFENSYWNA 110x140 cm Z OSIEROWANIE Z CURSLA AFUSLAD
p.poż. EI30
p.poż. EI30
TRAKS
TRAKS
TRAKS